

Kompetenzen und Referenzen


Stand: August 2015



MYARCHITEKTUR wurde im Jahr 2013
als Einzelfirma durch Yves Meier, dipl. Arch. ZFH gegründet.

Die Initialen "MY" stehen einerseits für die hohe Qualität unserer Arbeit,
andererseits symbolisieren sie unsere perfekt auf die Bedürfnisse der Bauherrschaft abgestimmte Architektur
und die anspruchsvollen Dienstleistungen.

Die Firma mit Sitz in Illnau-Effretikon bearbeitet Hochbauten jeglicher Art
mit Schwerpunkt im Bereich Wohnbauten.

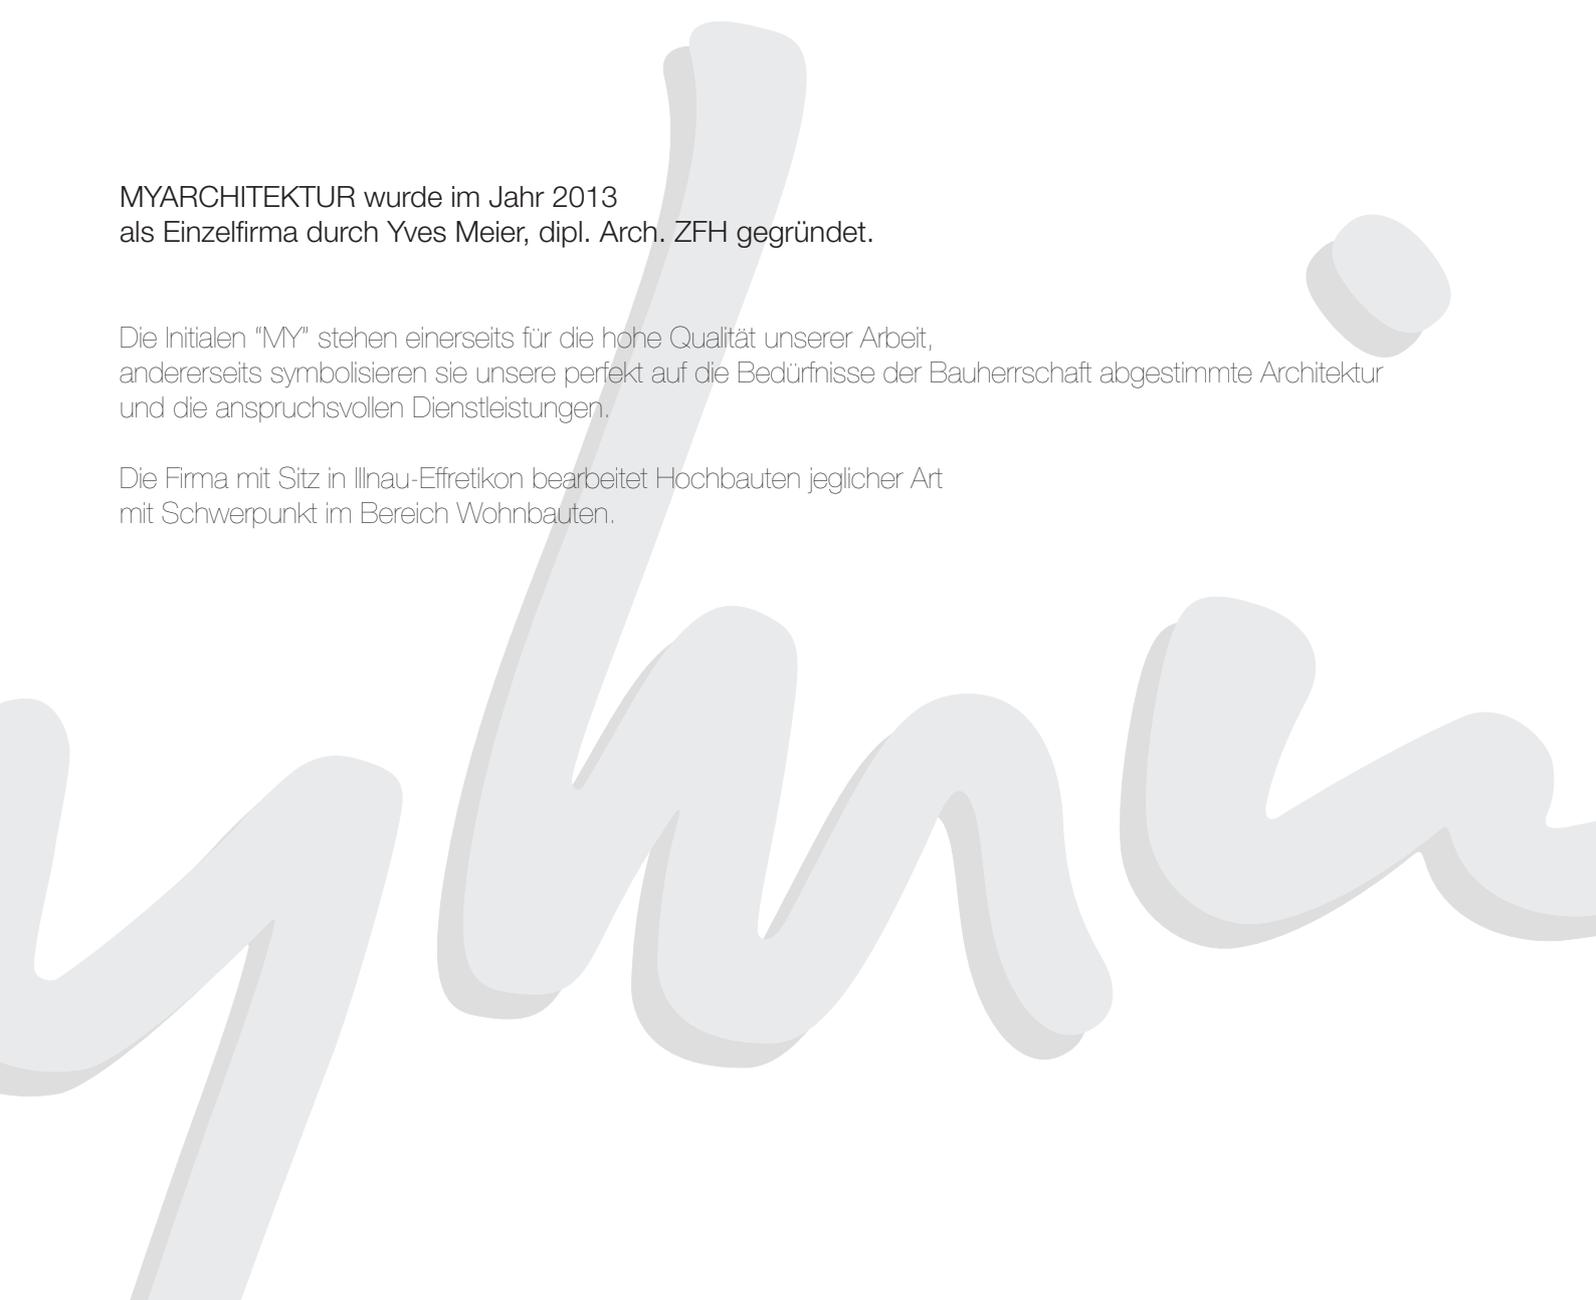

Geschäftsinhaber



Name	Yves Meier
Titel	Architekt Bachelor of Arts ZFH
Jahrgang	1982
Ausbildung	Abschluss als Hochbauzeichner Absolvierung der technischen Berufsmittelschule Uster Architekturstudium mit Diplom an der Zürcher Hochschule für Angewandte Wissenschaften in Winterthur Abschluss im Jahr 2009

Beruflicher Werdegang

Seit 2001 Angestellter der Sattler Architekten AG in Wetzikon (Lehre bis 2005, danach Festanstellung).

Seit 2009 freier Mitarbeiter von Peter Meier, Büro für Baurealisierungen in Illnau. Haupttätigkeiten Entwurf, Bewilligungsverfahren und Ausführungsplanung.

Seit 2011 zusätzlich als freier Mitarbeiter der Sattler Architekten AG in Wetzikon tätig. Schwerpunkt hauptsächlich in Entwurf- und Projektentwicklung teilweise in der Ausführungsplanung.

Des Weiteren planerische Beratung und entwerferische Tätigkeiten für verschiedene Bauherrschaften.

Seit 2013 Gründer und Inhaber des Architekturbüros MYARCHITEKTUR, Illnau.

Kompetenzen

Kernkompetenzen	Wohnungsbau / Altersgerechtes Wohnen Gewerbe- und Industriebauten
Weitere Kompetenzen	Öffentliche bzw. halböffentliche Bauten und Anlagen Analytische Studien Urbane Entwicklungsstrategien
Planbearbeitung	AutoCAD mit schweizer Upgrade der Firma „Mensch und Maschine“
Visualisierungen	Cinema 4D Adobe Photoshop CS6

Referenzen

ASW Postplatz Kempten

Standort: Bahnhofstrasse 256
8620 Wetzikon

Typ: Neubau, Alterssiedlung

Bauherr: Genossenschaft Alterssiedlung Wetzikon


Ausführung: 2013 bis 2014

Auftrag „MYA“: Entwurf / Projektleitung
Ausführungsplanung




im Auftrag der Sattler Architekten AG.

Beschrieb: Der Standort der AS Wetzikon im Bereich der Bahnhof- und der Kreuzackerstrasse wird durch den Neubau ergänzt bzw. erweitert. Die neue Überbauung beinhaltet nicht nur 30 Mietobjekte, sondern auch gewerbliche Räumlichkeiten im Bereich EG und 1.OG die im Zusammenhang mit Sozialräumen ASW, Spitex, Arztpraxis usw. genutzt werden.

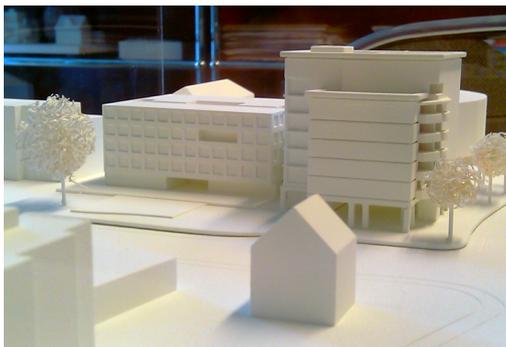

Oben links: Modell 1:500
Oben rechts: Umgebungsplan
Unten links: Ende Rohbauphase
Unten mitte: Grundrisstypologie
Unten rechts: Innenvisualisierung

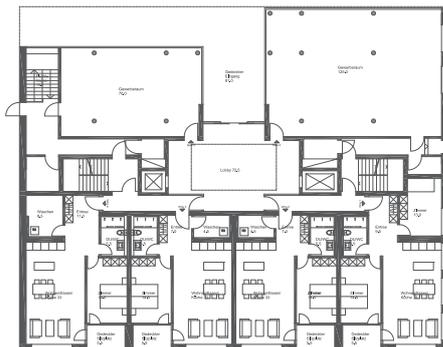

Referenzen

**MFH Sanierung
Überbauung „Im Schübel“**

Standort: Schübelstrasse 16 - 28
8700 Küsnacht

Typ: Umbau und Sanierung MFH

Bauherr: Hans Imholz Immobilien AG


Ausführung: 2011

Auftrag „MYA“: Planerfassung CAD
Ausführungsplanung
Publikationsunterlagen



im Auftrag von Peter Meier, Büro für Baurealisierungen.

Beschrieb:

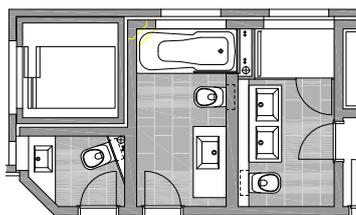

Die Überbauung Im Schübel besteht aus 7 Gebäuden mit je 2 Wohnungen in einem sehr gehobenen Standard.

Der Auftrag umfasste die Optimierung der etwas veralteten Grundrisstypologie, sowie die Sanierung der Küchen und Nasszellen.

**Umbau Garage
GUT Automobile**

Standort: Mettlenbachstrasse 19
8617 Mönchaltorf

Typ: Neubau Autogarage in best.
Fabrikhalle, Büroumbau

Bauherr: GUT Automobile, Mönchaltorf

Ausführung: 2010

Auftrag „MYA“: Bauprojekt inkl. Bewilligungsverfahren
Ausführungsplanung
Bauleitung



im Auftrag der Sattler Architekten AG.

Beschrieb:

In einem ehemaligen Fabrikgebäude wurde für die Firma GUT Automobile eine speziell für die Arbeit an grossen Geländefahrzeugen (Pinzgauer o.ä.) ausgestattete Werkstatt errichtet. Neben den 4 Montagebahnen beinhaltet das Projekt auch eine Waschanlage, eine Schlosserei, einen Bremsprüfstand für Sattelschlepper und den Büroumbau.

Referenzen

**1. Platz Wettbewerb
Areal Usterstrasse**

Standort: Usterstrasse 64
8620 Wetzikon



Typ: MFH Arealüberbauung
Wettbewerb im Einladungs-
verfahren

Bauherr: Erbgemeinschaft Pulver,
Wetzikon

Ausführung: geplant 2015

Auftrag „MYA“: Entwurf Wettbewerbsprojekt - im Auftrag der Sattler Architekten AG.

Beschrieb: Ausgangslage war der Wunsch nach einer einheitlichen Bebauungsstudie die sich ver-
waltungstechnisch in 3 Bereiche (Eigentumswhgen / Alterswhgen / Familienwhgen) glie-
dert. Das Wettbewerbsprojekt beinhaltet 64 Eigentums- und Mietwohnungen im mittlere-
ren bis hohen Segment.

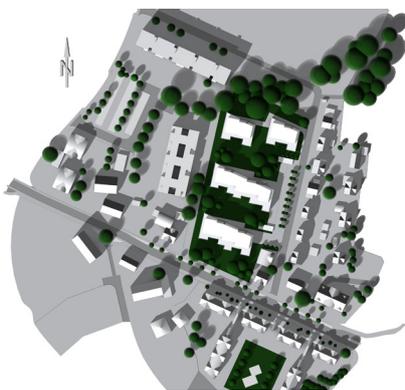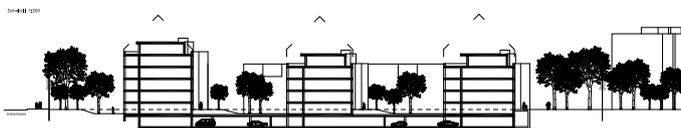

Links: Schnitt und Fassadenbeispiel
Rechts: Grundrisstypologie
Unten: Geländeschnitte



Referenzen

**1. Platz Wettbewerb
SESAM Nord, Bülach**

Standort: Frohburgweg 26-34
8180 Bülach

Typ: MFH Überbauung
Wettbewerb im Einladungs-
verfahren

Bauherr: SWICA Personalvorsorge-
stiftung, Winterthur

Ausführung: geplant 2015



Auftrag „MYA“: Wettbewerbsprojekt
Generalplanerauftrag (ab Phase 4 mit Generalunternehmer)



Beschrieb: Ziel des Architekturwettbewerbs war der Entwurf einer Wohnüberbauung an sehr zentraler Lage in der Nähe vom Bahnhof Bülach. Das Projekt setzt sich einerseits in einen starken Kontext zur bestehenden Bebauungsstruktur und bildet andererseits einen feinfühligem Umgang mit der anspruchsvollen Südosthanglage.

Geplant sind 34 Mietwohnungen im Bereich von 80 bis 120m², sowie eine Sammelgarage für ca. 30 Fahrzeuge.

Links: Gebäudeschnitt
Rechts: Grundrisse Mietwohnungen
Unten: Fassaden

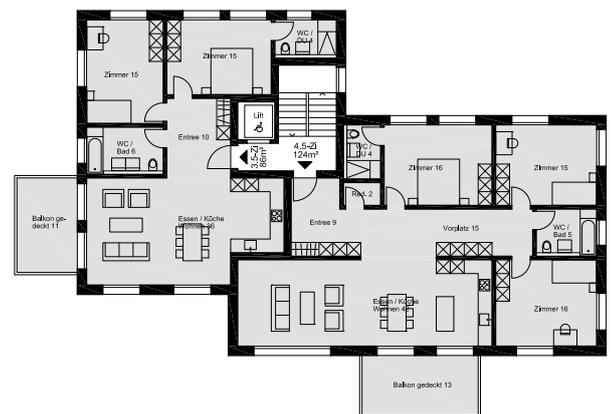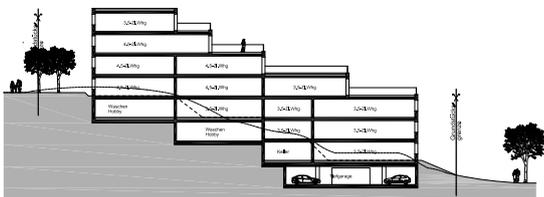

Referenzen

**3. Platz Wettbewerb
SESAM Süd, Bülach**

Standort: Sonnmattstrasse
8180 Bülach

Typ: MFH Überbauung
Wettbewerb im Einladungs-
verfahren

Bauherr: SWICA Personalvorsorge-
stiftung, Winterthur


Ausführung: geplant 2015

Auftrag „MYA“: Wettbewerbsprojekt



Beschrieb: Die sehr zentrale Lage setzte einen guten Kontext zwischen städtischem und privatem Aussenraum voraus. In Form von 2 grossen Plätzen versucht der Entwurf diesen Erwartungen gerecht zu werden. Zudem wurde ein intelligenter Umgang mit dem intensiven Lärmaufkommen erreicht.



Geplant sind 80 Mietwohnungen im Bereich von 50 bis 160m², sowie eine Sammelgarage für ca. 84 Fahrzeuge.

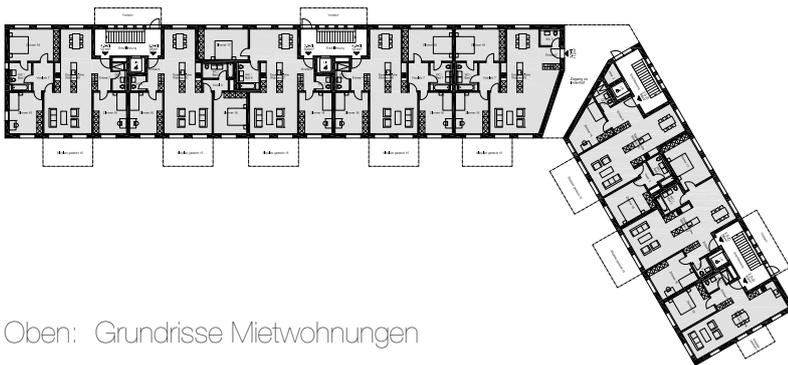

Oben: Grundrisse Mietwohnungen

Rechts: Fassadenausschnitt

Unten: Längsschnitt

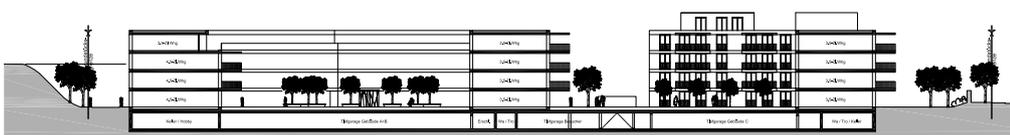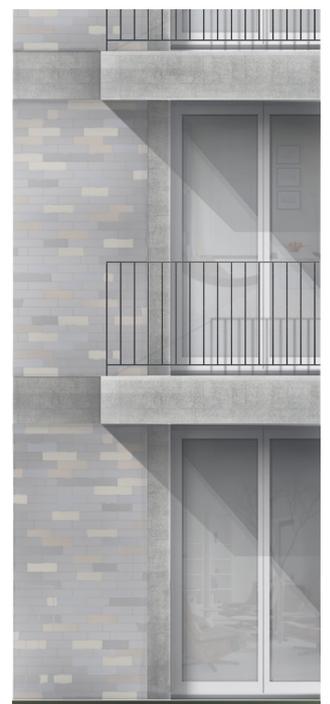

Referenzen

Neubau MFH in Illnau

Modell 1:100




Innervisualisierung



Neubau MFH in Wetzikon

Fassade Süd

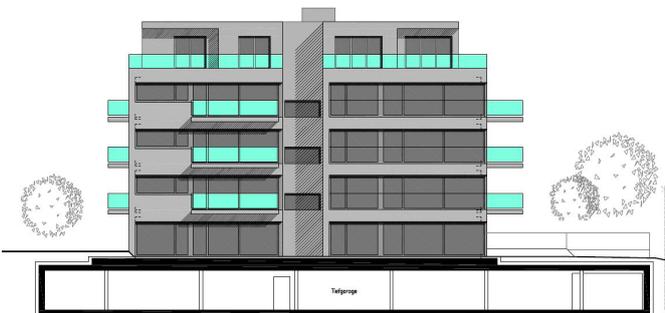

Innervisualisierung



Umbau Nasszelle in Uitikon

Impressionen der indirekten Beleuchtung



Aufgabenbereiche

Neubauten:	Entwurf und planerische Ausarbeitung von individuellen Überbauungskonzepten in enger Zusammenarbeit mit der Bauherrschaft.
Umbauten u. Sanierungen:	Fachgerechte Ausarbeitung von Umbaukonzepten im Rahmen einer zeitgemässen Umnutzung und zur Optimierung der Energieeffizienz.
Machbarkeitsstudien:	Überprüfung von Realisierbarkeit und Wirtschaftlichkeit in Form einer Vorstudie mit übersichtlicher Dokumentation.
Beratungen:	Planerische und kaufmännische Beratung bei einem geplanten Liegenschaften- bzw. Grundstückserwerb. Unterstützung beim Erreichen von Gestaltungszielen.

Weitere Informationen sowie zusätzliche Referenzen entnehmen Sie bitte unserer Internetseite: www.myarchitektur.ch

Für unverbindliche Beratungsgespräche sowie Offertanfragen stehen wir jederzeit gerne zur Verfügung. Kontaktieren Sie uns noch heute für eine Terminvereinbarung.

myarchitektur 

Kontaktperson:
Yves Meier, dipl. Arch. ZFH

+41 (0)52 346 01 68
+41 (0)79 481 12 59
info@myarchitektur.ch
www.myarchitektur.ch

Bankverbindung:
Zürcher Kantonalbank, Zürich

myarchitektur - Yves Meier, Illnau

Konto-Nr 1100-4613.777
BIC (SWIFT) ZKBKCHZZ80A
IBAN CH84 0070 0110 0046 1377 7